


— NBR-5444 —			
Num.	Quant.	Und.	Dimensão
1	4	pc	Caixa de Passagem
2	8	pc	Caixa de Passagem no piso
3	1	pc	Caixa de Passagem no piso
4	2	pc	Caixa de Passagem no piso
5	3.39	m	1"
6	48.09	m	1"

— Interruptor com letra S —

Num.	Quant.	Und.	Dimensão	Código	Descrição
1	9	pc	1.1/2"		Caixa de Passagem no piso
2	5	pc	1"		Caixa de Passagem no piso
3	7	pc	1"		Caixa de Passagem no piso
4	10	pc	1.1/2"		Caixa de Passagem no piso
5	14	pc	1"		Caixa de Passagem no piso
6	7.97	m	1.1/2"		Caixa de Passagem no piso
7	60.83	m	1"		Caixa de Passagem no piso
8	20.34	m	1.1/2"		Caixa de Passagem no piso
9	15.10	m	1"		Caixa de Passagem no piso


— Cabeamento Estruturado —

Num.	Quant.	Und.	Dimensão	Código	Descrição
1	1	pc			Quadro de Distribuição — Telefônico
2	1	pc			Quadro de Distribuição — Telefônico
3	2	pc			Quadro de Distribuição — Telefônico
4	6	pc			Quadro de Distribuição — Telefônico
5	3	pc			Quadro de Distribuição — Telefônico

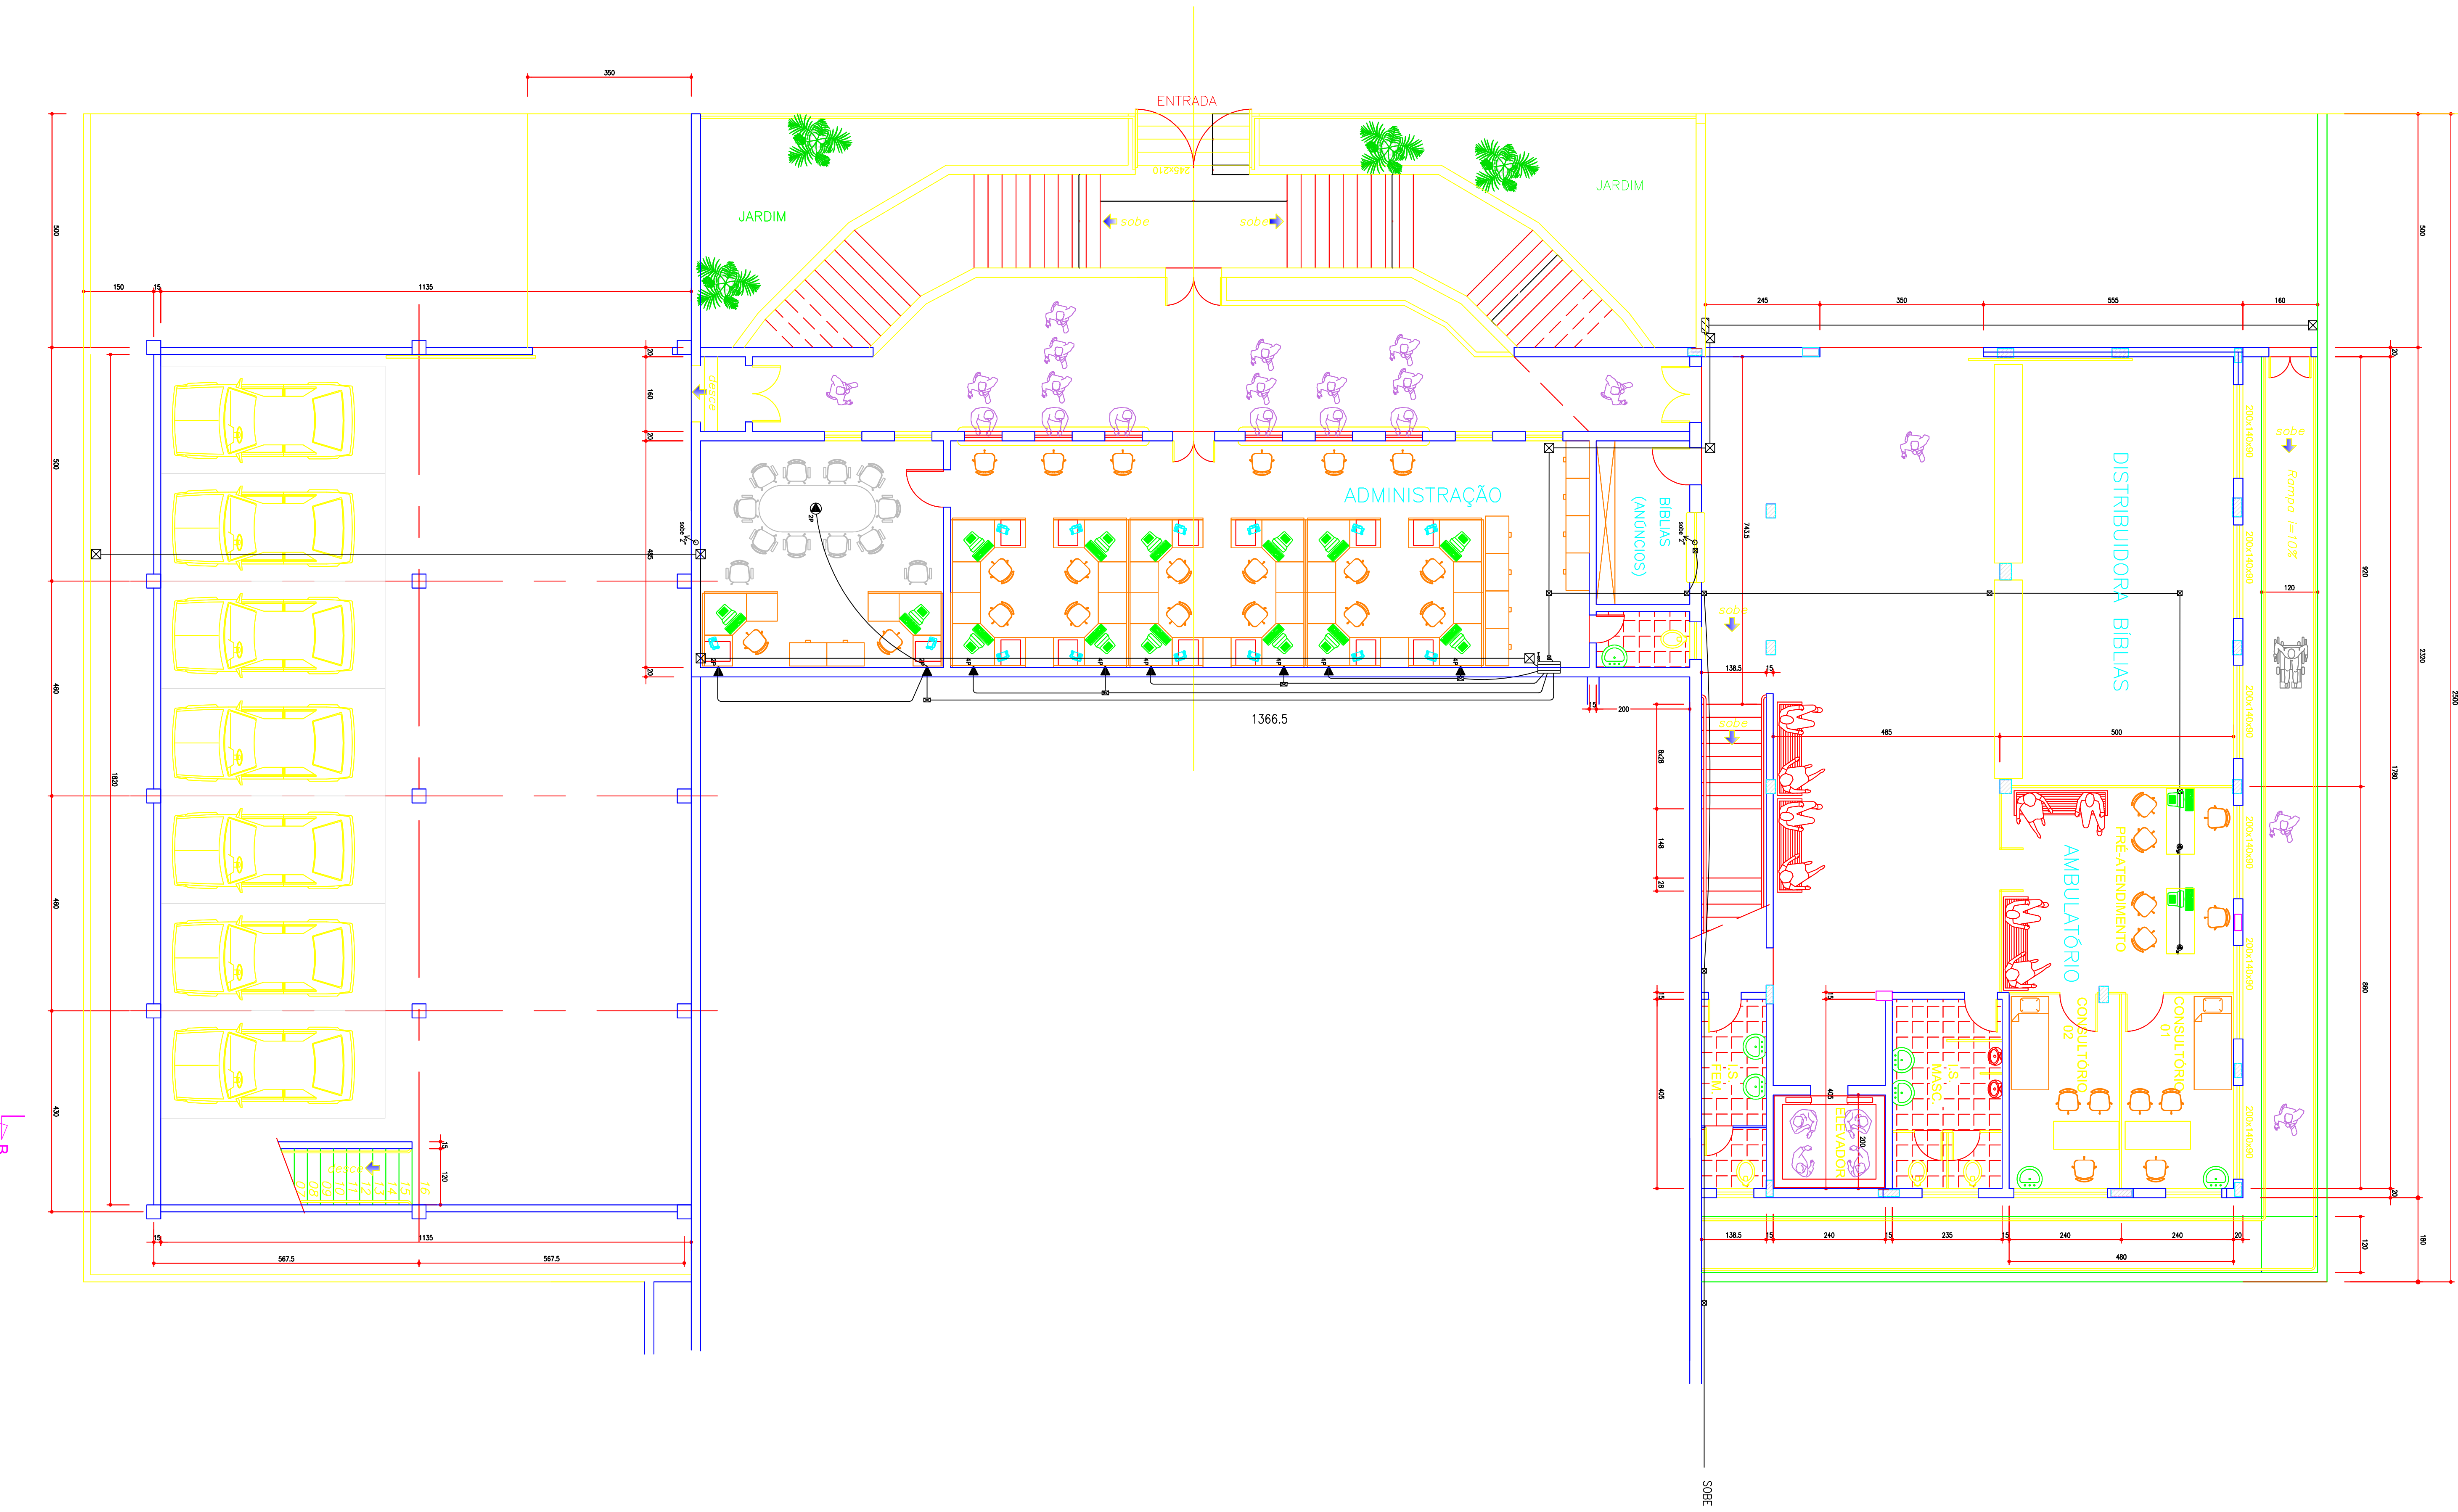

PLANTA BAIXA - 1º PAVIMENTO

ESCALA: 1/75
ÁREA=318,8m²

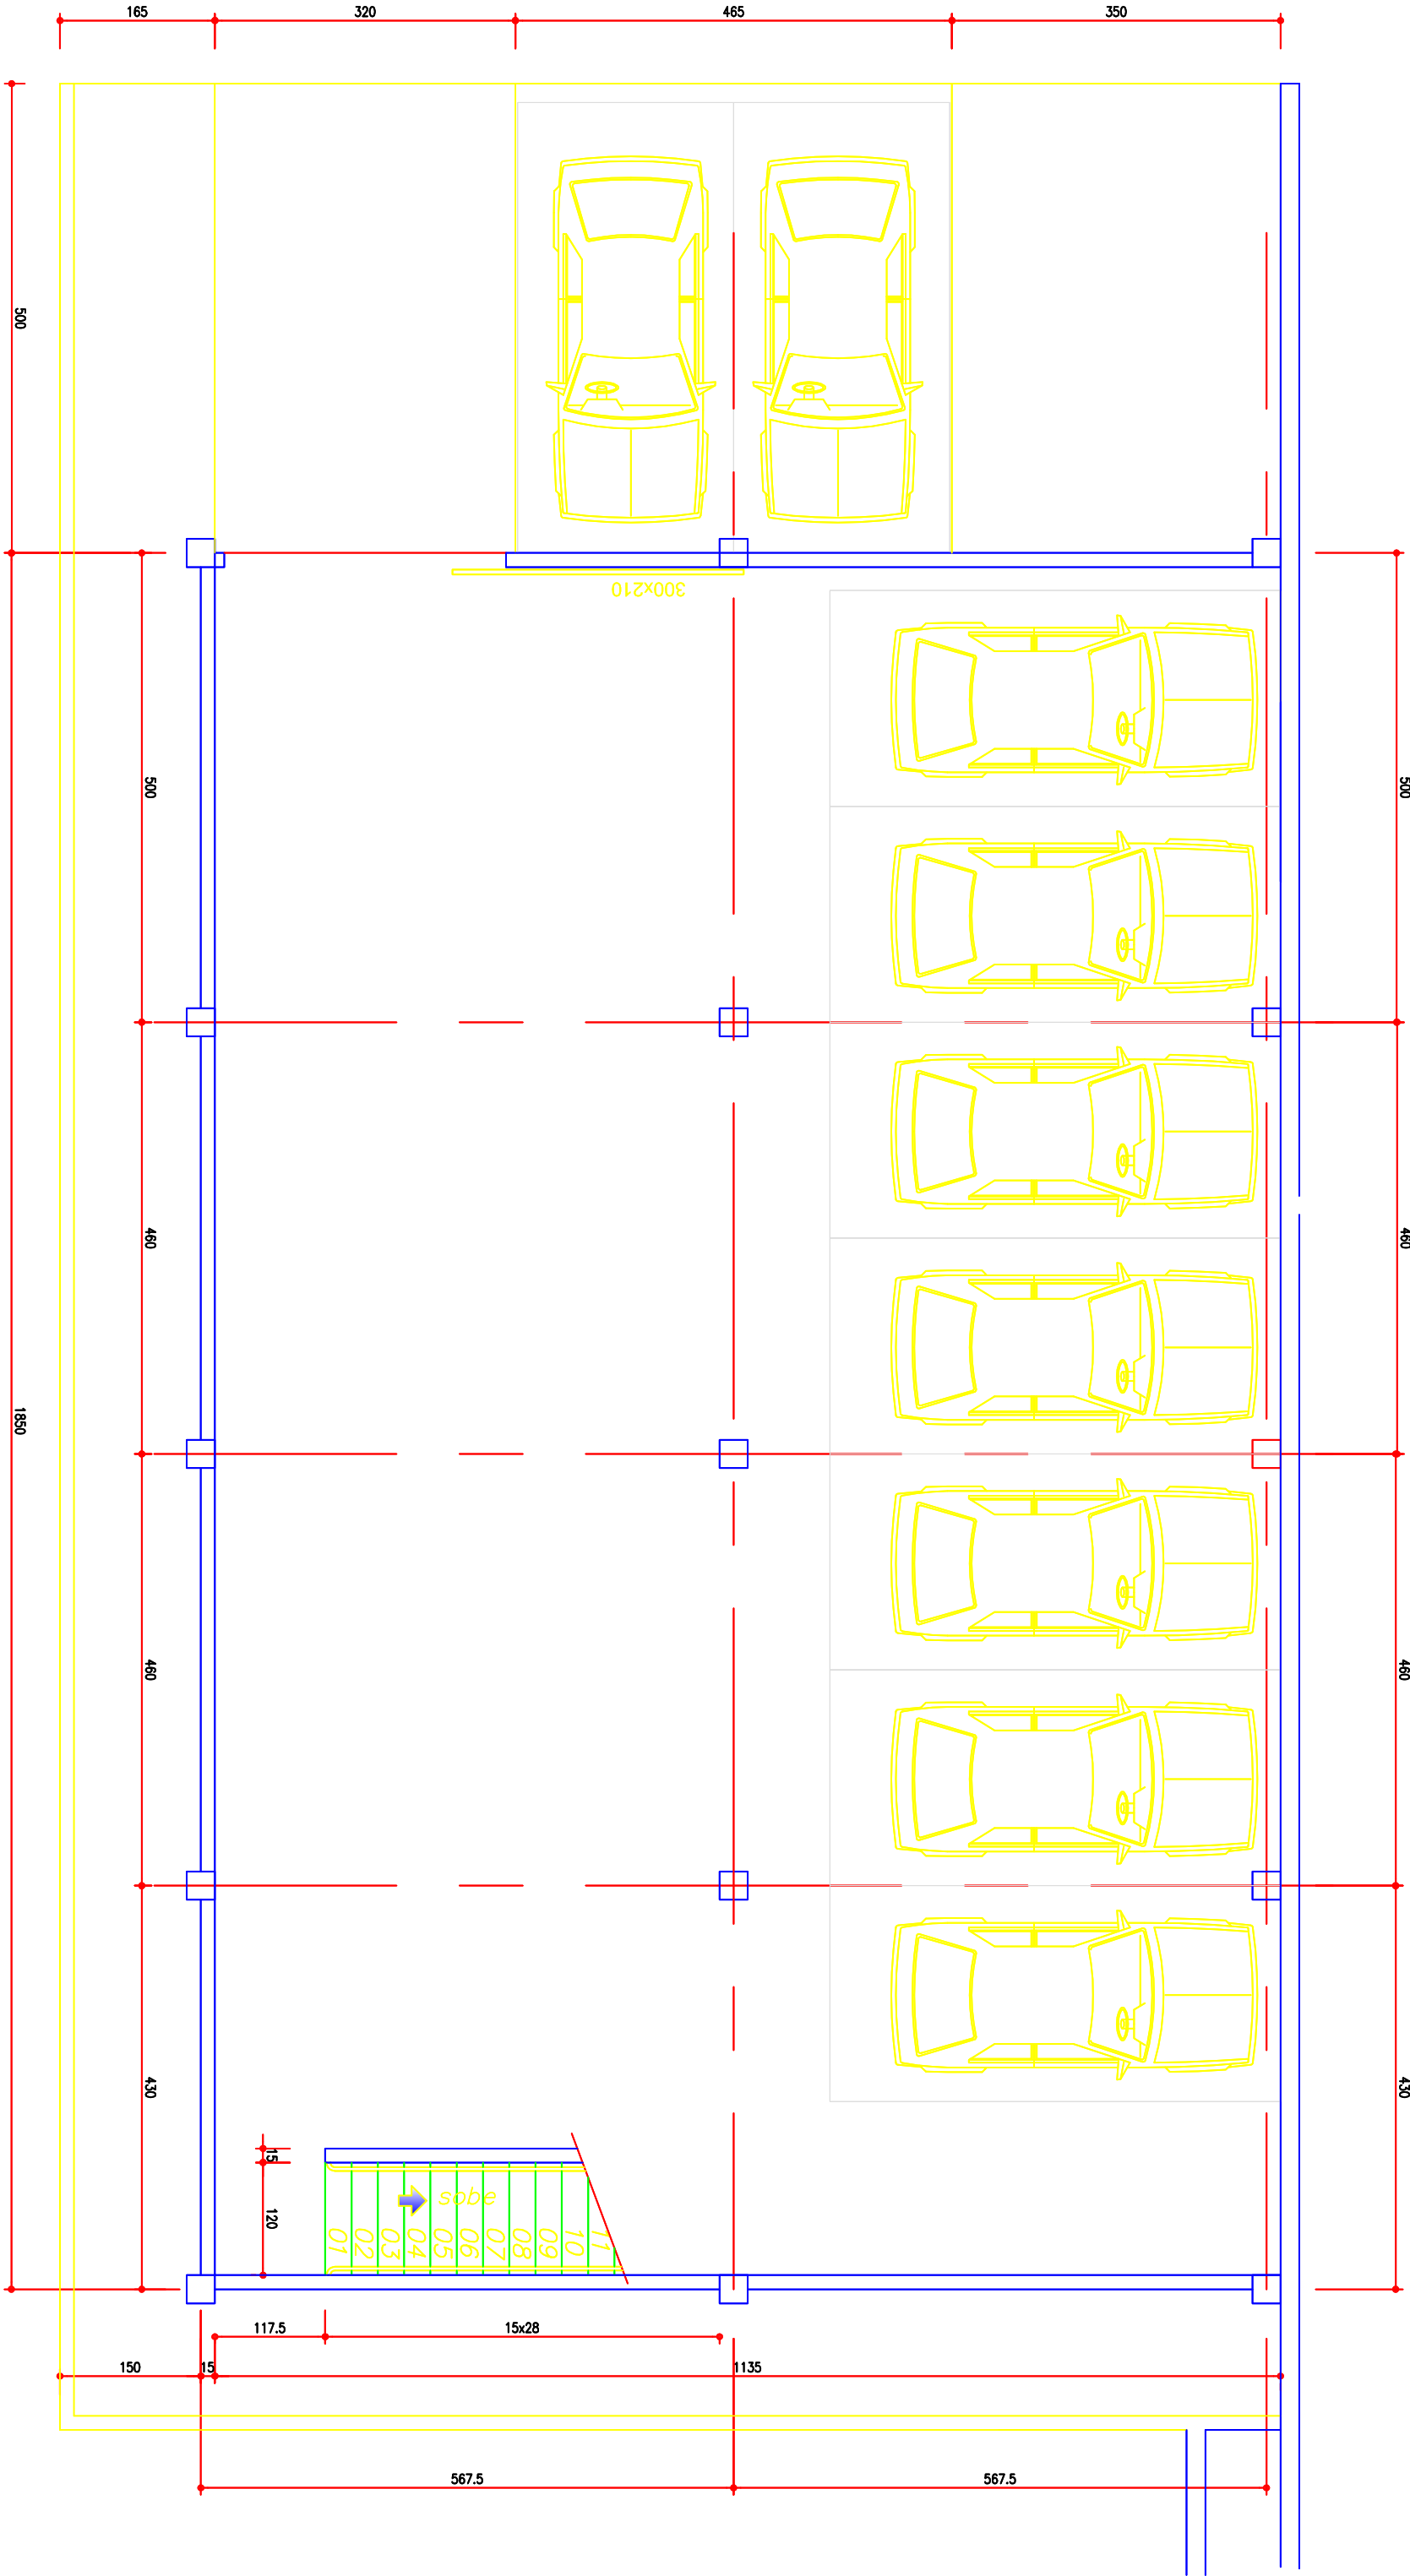

PLANTA BAIXA - SUBSOLO

ESCALA: 1/75
ÁREA=212,7m²

ENFERMEIRO
Rua Getúlio Andrade Reis, s/nº Lotes 03.04.33.34, 35 e 36 - QUADRA 35
VILA VERDE - VARGINHA - MG

PROPRIETÁRIO
Congregação Cristã no Brasil

PROJETO DE ARQUITETURA
25.871.633/0001-04

PROJETO DE ARQUITETURA
25.871.633/0001-04

