


PLANTA BAIXA - 1º PAVIMENTO

ESCALA : 1/75  
ÁREA=318,8m²

# Isométrico Tubulações de Som

Eng. Marlon Crea: 93.781/D

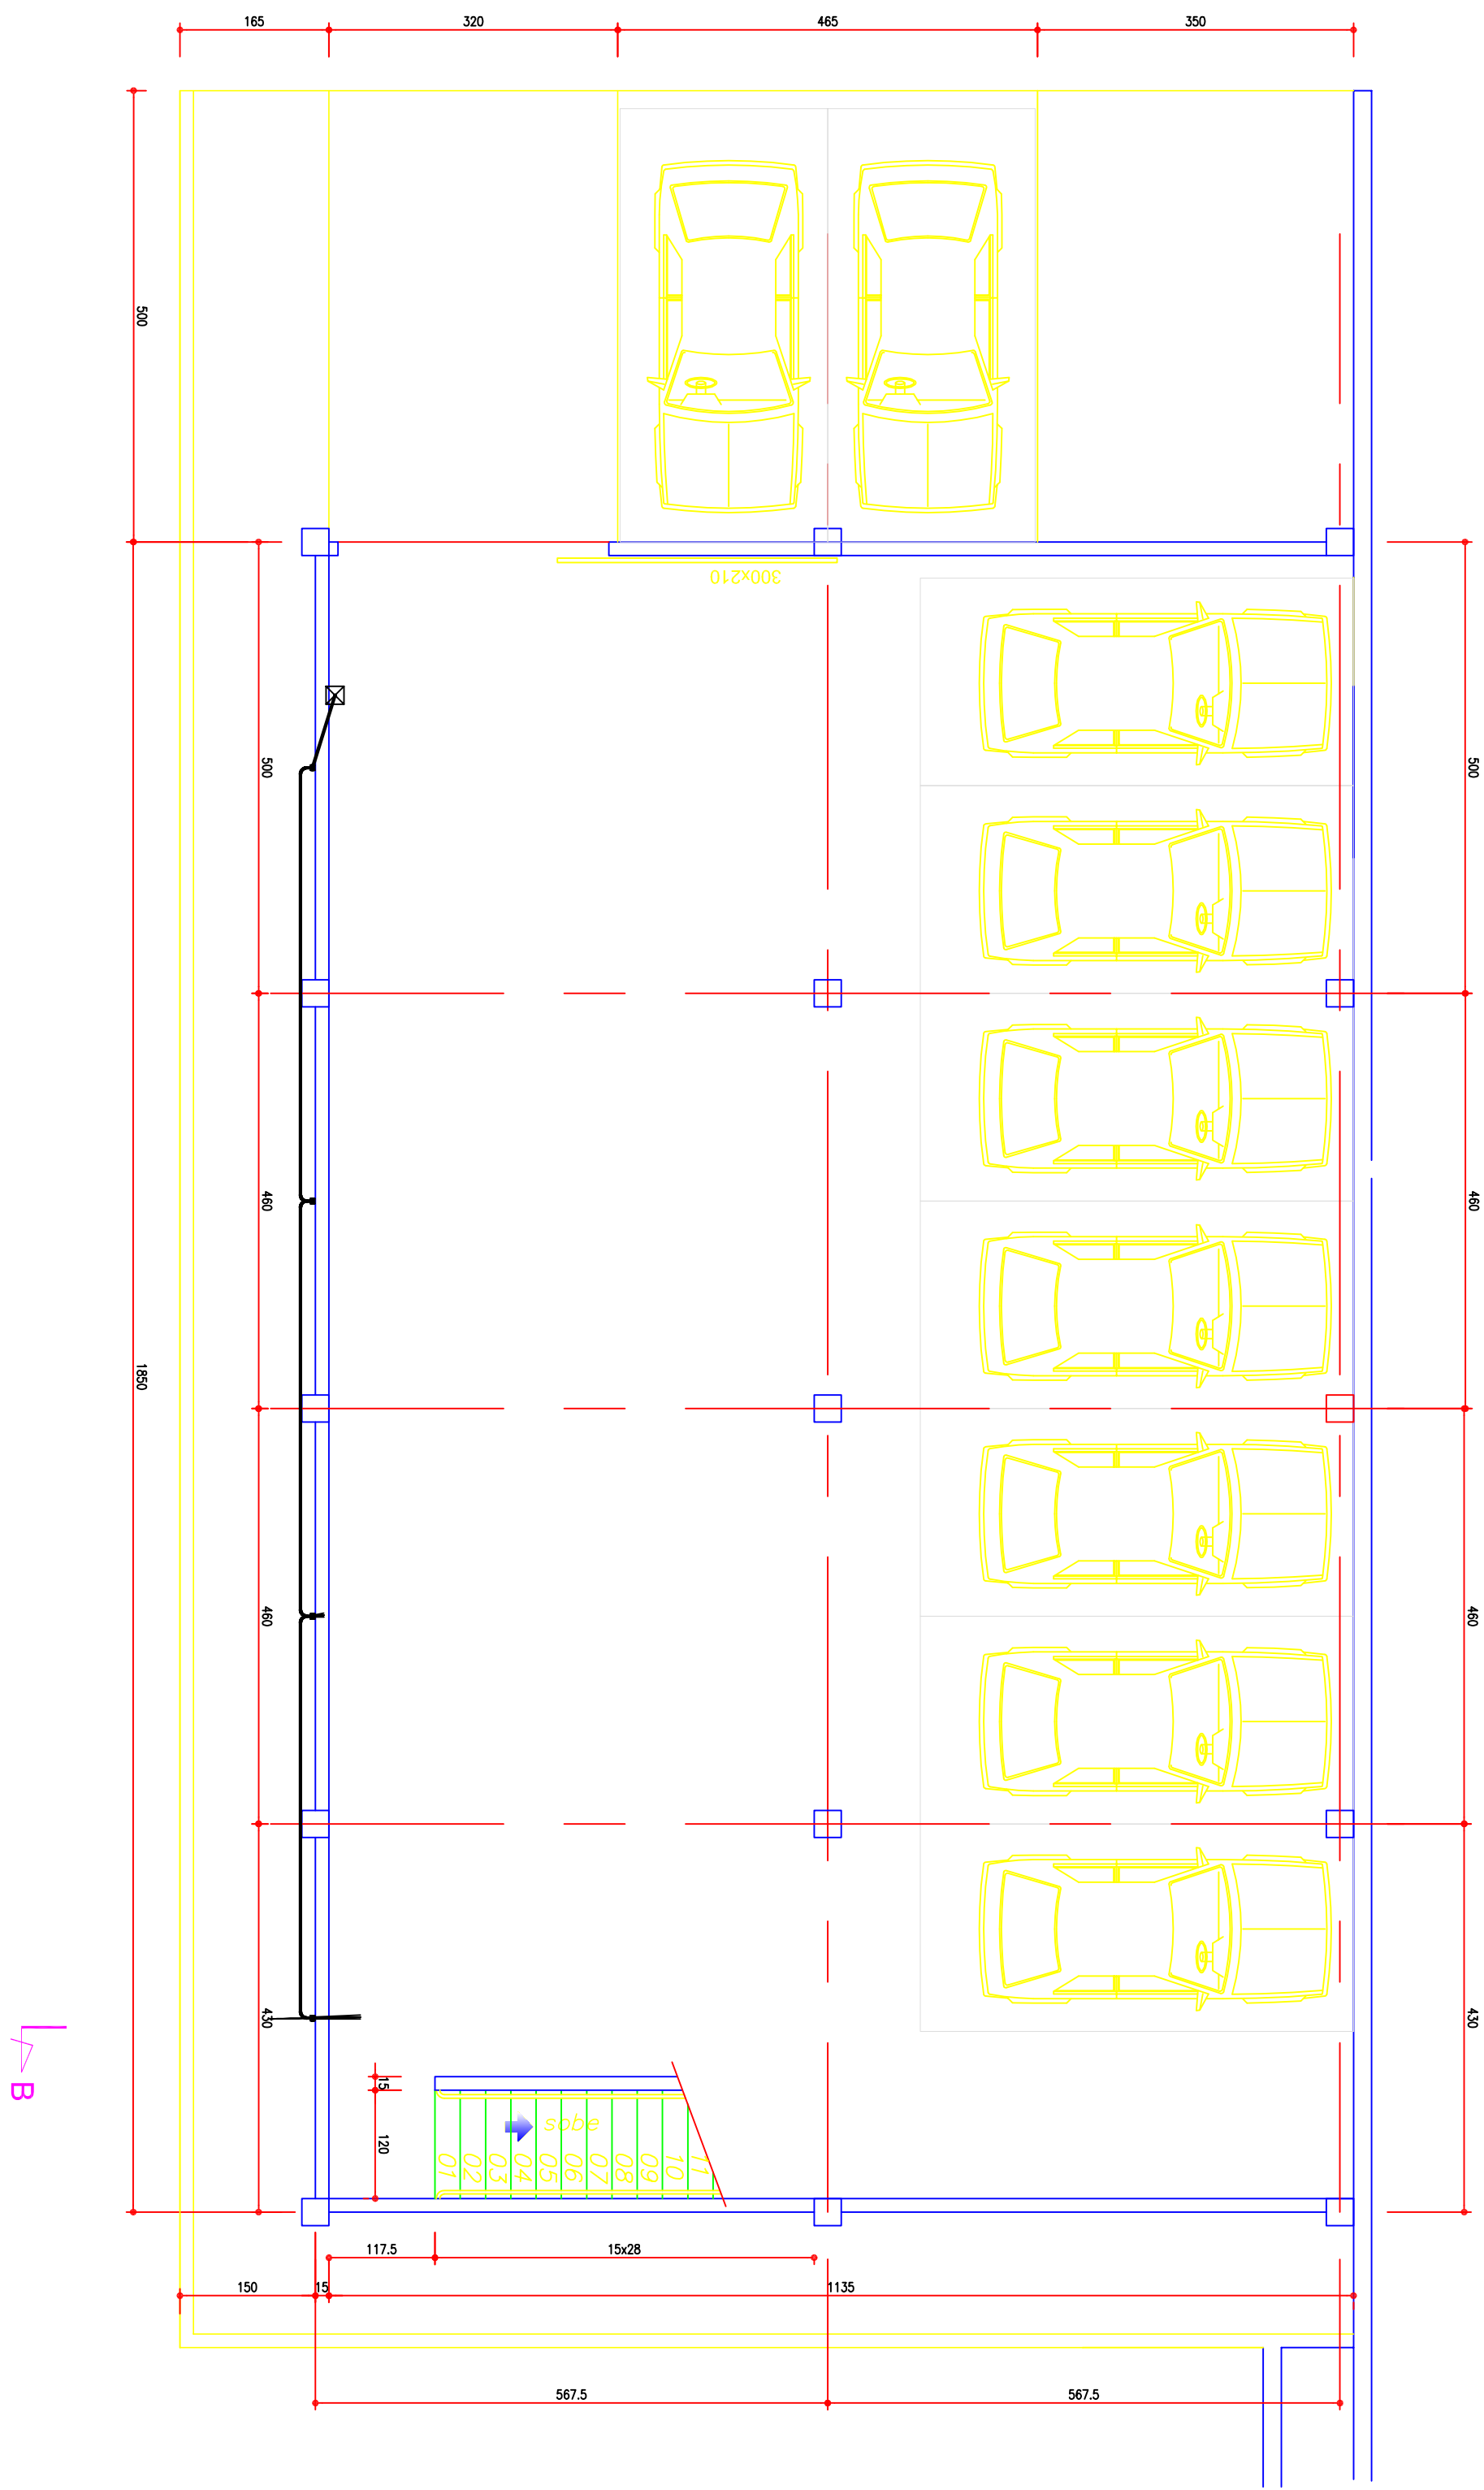

PLANTA BAIXA - SUBSOLO

ESCALA : 1/75  
ÁREA=212,7m²