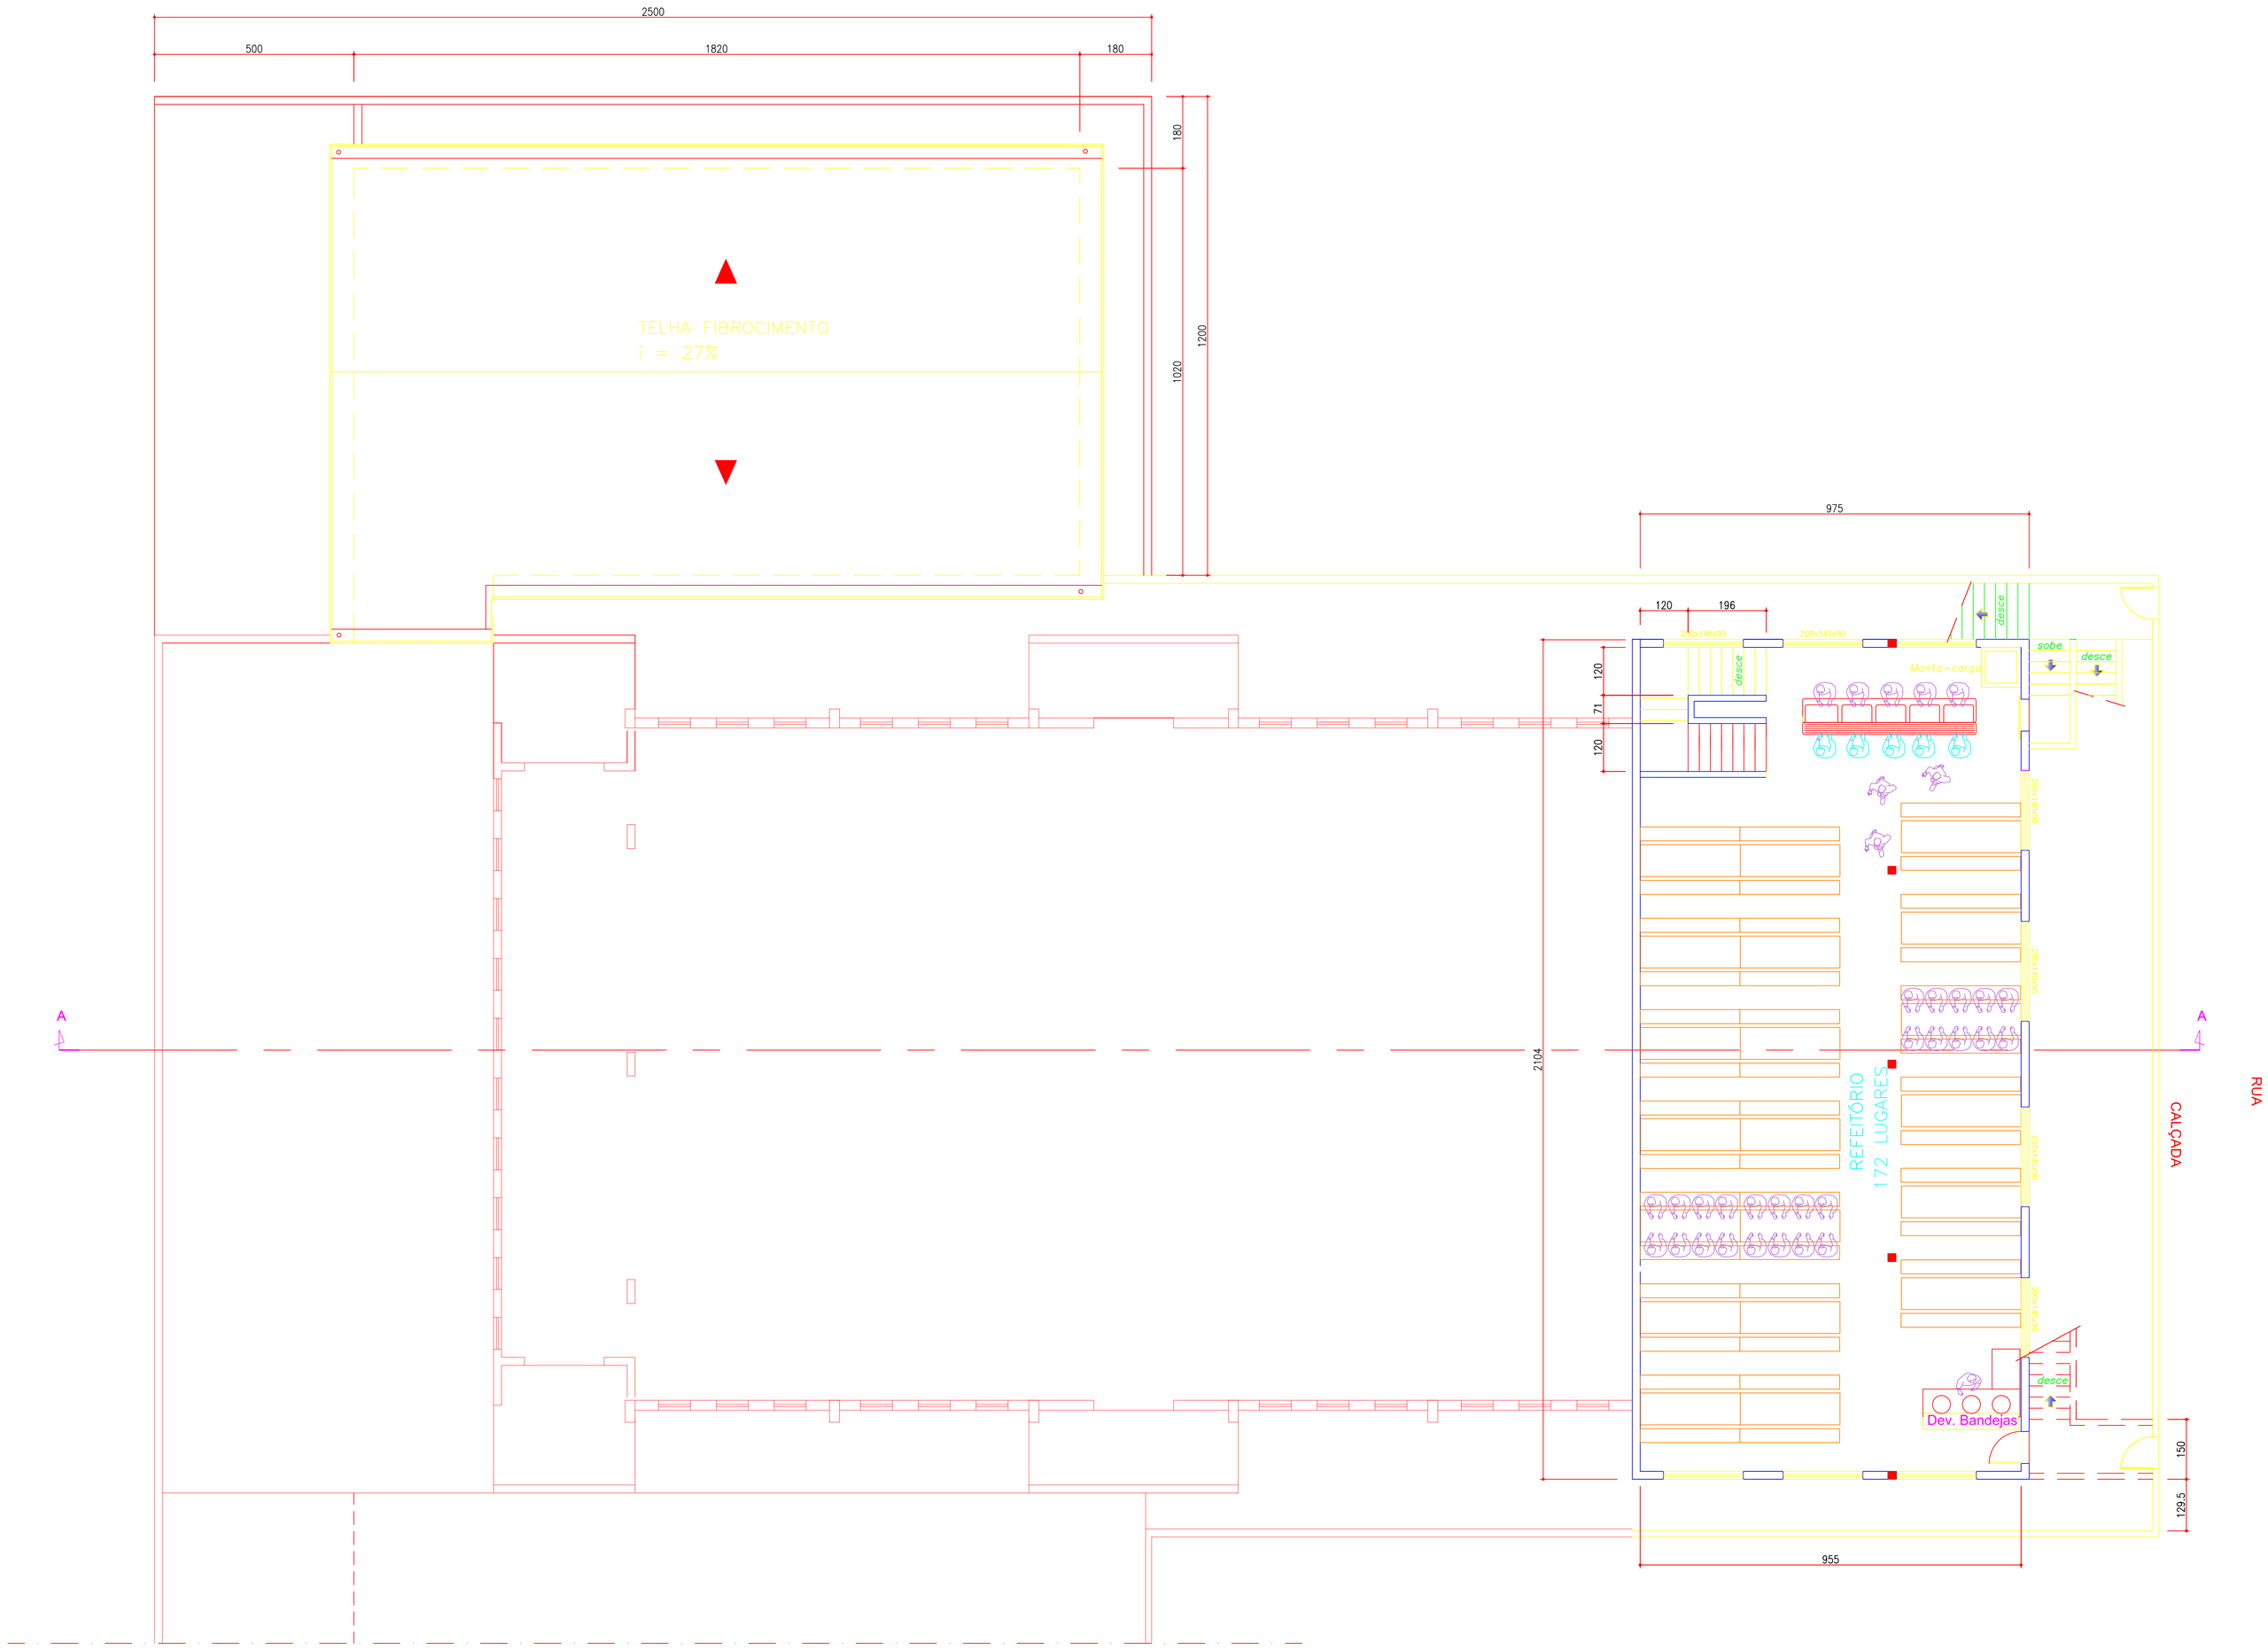

PLANTA BAIXA - 4º PAVIMENTO

ESCALA : 1/75

ÁREA=209,45m²

ENDEREÇO:
Rua Geraldo Andrade Reis, s/nº Lotes 03,04,33,34, 35 e 36 - QUADRA 35
VILA VERDE - VARGINHA - MG

PROPRIETÁRIO: Congregação Cristã no Brasil

CPF/CNPJ: 25.871.633/0001-04

CORREDOR/ZONA: -

CATEGORIA DE USO: E3

SITUAÇÃO: (S/ Escala)

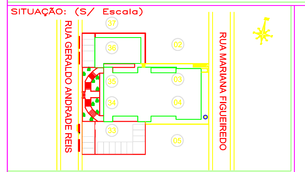

DECLARO QUE A APROVAÇÃO DO PROJETO NÃO IMPLICA NO RECONHECIMENTO POR PARTE DA PREFEITURA DO DIREITO DE PROPRIEDADE DO TERRENO.

PROPRIETÁRIO: Congregação Cristã no Brasil

AUTOR DO PROJETO: DANILO DEL-FRARO DAVID
CPF: 492.270.506-63

RESP. TÉCNICO: DANILO DEL-FRARO DAVID
CREA: 060405/D CPF: 492.270.506-63

QUADRO DE ÁREAS:

TERRENO (REAL):	1800,00 m²
EDIFICAÇÃO	
EXISTENTE	674,40 m²
AMPLIAÇÃO	
TOTAL	
TAXA OCUPAÇÃO	

DESENHO:

APROVAÇÕES: