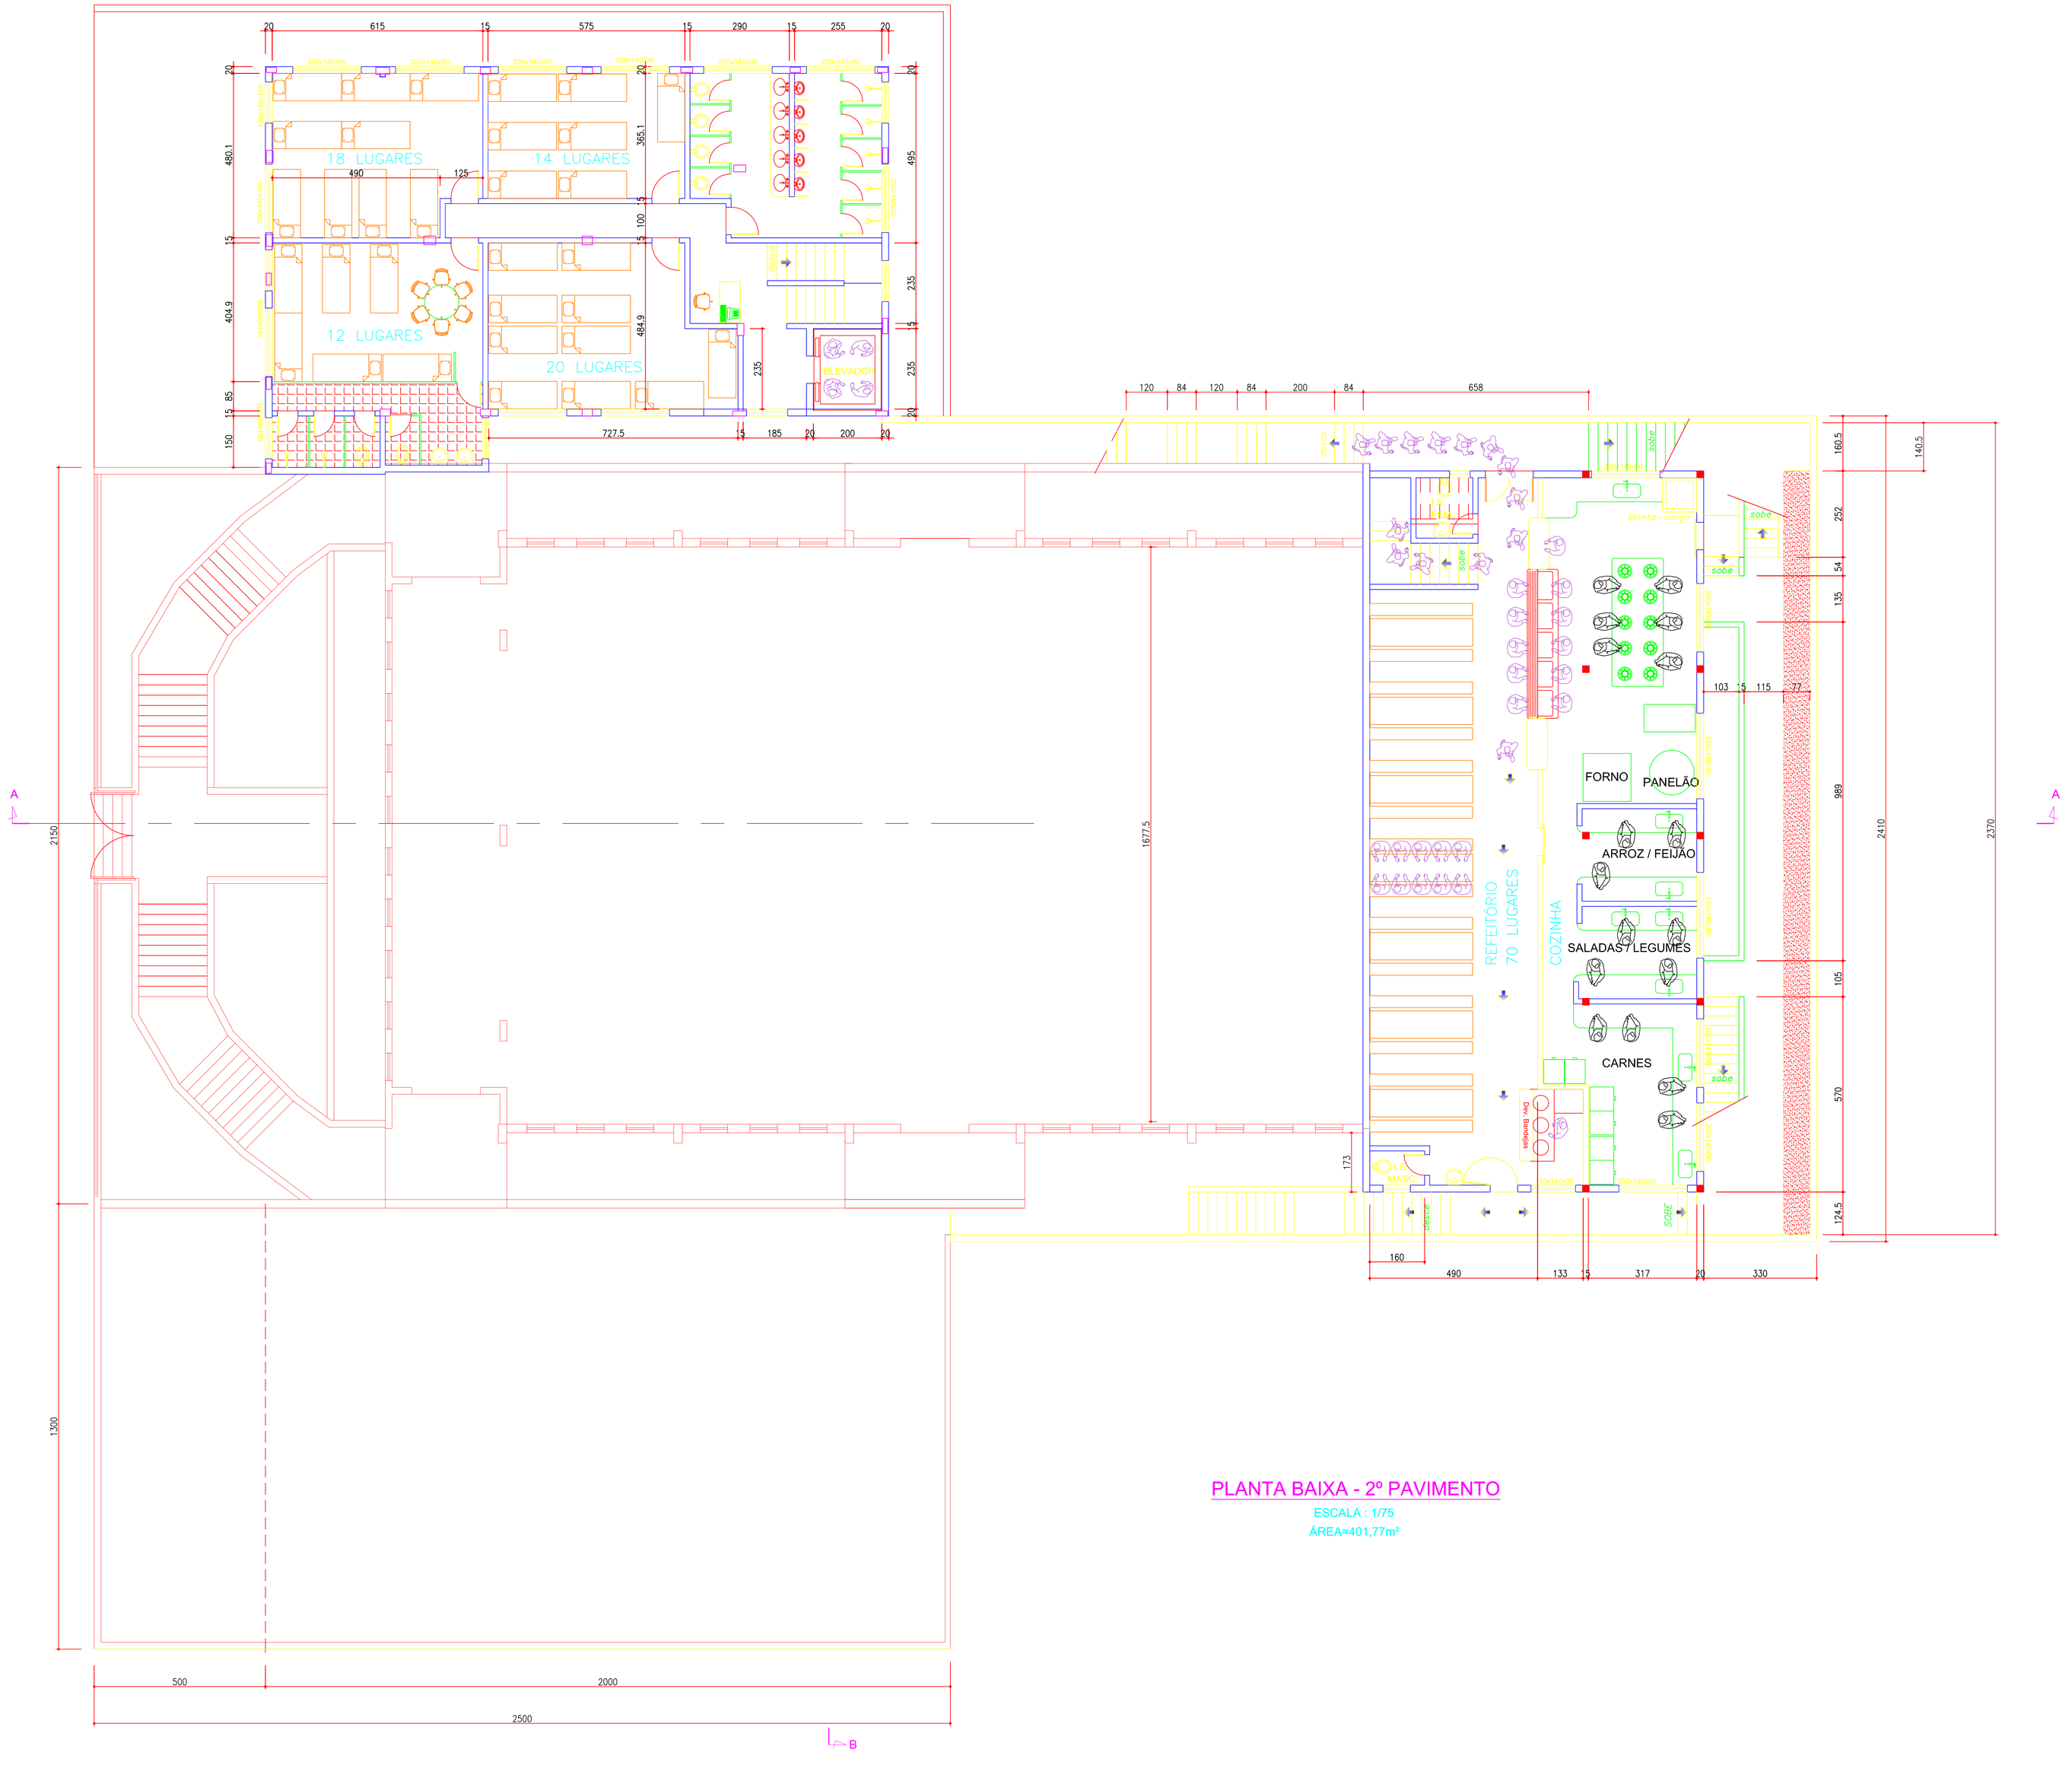

PLANTA BAIXA - 2º PAVIMENTO

ESCALA : 1/75

ÁREA=401,77m²

ENDEREÇO:
Rua Geraldo Andrade Reis, s/nº Lotes 03,04,33,34, 35 e 36 - QUADRA 35
VILA VERDE - VARGINHA - MG

PROPRIETÁRIO: Congregação Cristã no Brasil
CPF/CNPJ: 25.871.633/0001-04

CORREDOR/ZONA:
-

CATEGORIA DE USO:
E3

SITUAÇÃO: (S/ Escala)

QUADRO DE ÁREAS:

TERRENO (REAL):	1800,00 m²
EDIFICAÇÃO	
EXISTENTE	674,40 m²
AMPLIAÇÃO	
TOTAL	
TAXA OCUPAÇÃO	

DECLARO QUE A APROVAÇÃO DO PROJETO NÃO IMPLICA NO RECONHECIMENTO POR PARTE DA PREFEITURA DO DIREITO DE PROPRIEDADE DO TERRENO.

PROPRIETÁRIO: Congregação Cristã no Brasil

AUTOR DO PROJETO: DANILO DEL-FRANCO DAVID
CPF: 492.270.506-63

RESP. TÉCNICO: DANILO DEL-FRANCO DAVID
CREA: 60.480/D CPF: 492.270.506-63

DESENHO:

APROVAÇÕES: